


NÁVRH ÚZEMNÉHO PLÁNU OBCE TULČÍK ZMENA A DOPLNKY 20.12/2018

Zoznam verejnoprospěšných stavieb

- | | | |
|-------------------------------|---|--|
| A1 Materská škola | B1 Úprava cesty II/545 | C1 Úprava vodných tokov |
| A2 Základná škola | B2 Príločka cesty II/545 | C2 Protipovodňové opatrenia - poldre, prehrádzky, zasakovacie pásy |
| A3 Obecný úrad | B3 Cesta III. triedy | C3 Inžinierske siete pre novo navrhovanú výstavbu podľa ÚPN |
| A4 Verejný priestranstvo | B4 Chodníky pri cestách II. a III. triedy | C4 Vodné nádrže |
| A5 Futbalový areál | B5 Spevnené miestne a účelové komunikácie, chodníky | C5 Verejný vodovod |
| A6 Detské ihrisko v areáli MŠ | B6 Cyklistické trasy | C6 Čistiarňe odpadových vôd |
| A7 Hasičská zbrojnica | B7 Železničné priecestia | C7 Splašková a dažďová kanalizácia |
| A8 Odдыхová zóna | B8 Autobusové zastávky | |
| A9 Kompostovisko | B9 Železničná zastávka | |
| A10 Dom smútku | B10 Verejný parkoviskó | |
| A11 Zariadenie pre seniorov | | |
| A12 Cintorín | | |

	Úprava trasy a kategórie účelovej pôdohosp. komunikácie
	Rozšírenie horného cirkuláru
	IBV Deriky
	Rozšírenie IBV Ščepník - Vyšný mlyn a IBV Čigárka
	Výstavba rodinných domov medzi susedstvom ul. z cesty II/545 a Ocú
	Výstavba rodinných domov medzi cestou II/545 a vyšším koncom
	Úprava centra obce
	Pozemok pre hospodársko - prevádzkové zariadenie Ocú

- ### Legenda zmien
- 5 Úprava trasy a kategórie účelovej pôdohosp. komunikácie
 - 6 Rozšírenie horného cirkuláru
 - 7 IBV Deriky
 - 8 Rozšírenie IBV Ščepník - Vyšný mlyn a IBV Čigárka
 - 9 Výstavba rodinných domov medzi susedstvom ul. z cesty II/545 a Ocú
 - 10 Výstavba rodinných domov medzi cestou II/545 a vyšším koncom
 - 11 Úprava centra obce
 - 12 Pozemok pre hospodársko - prevádzkové zariadenie Ocú

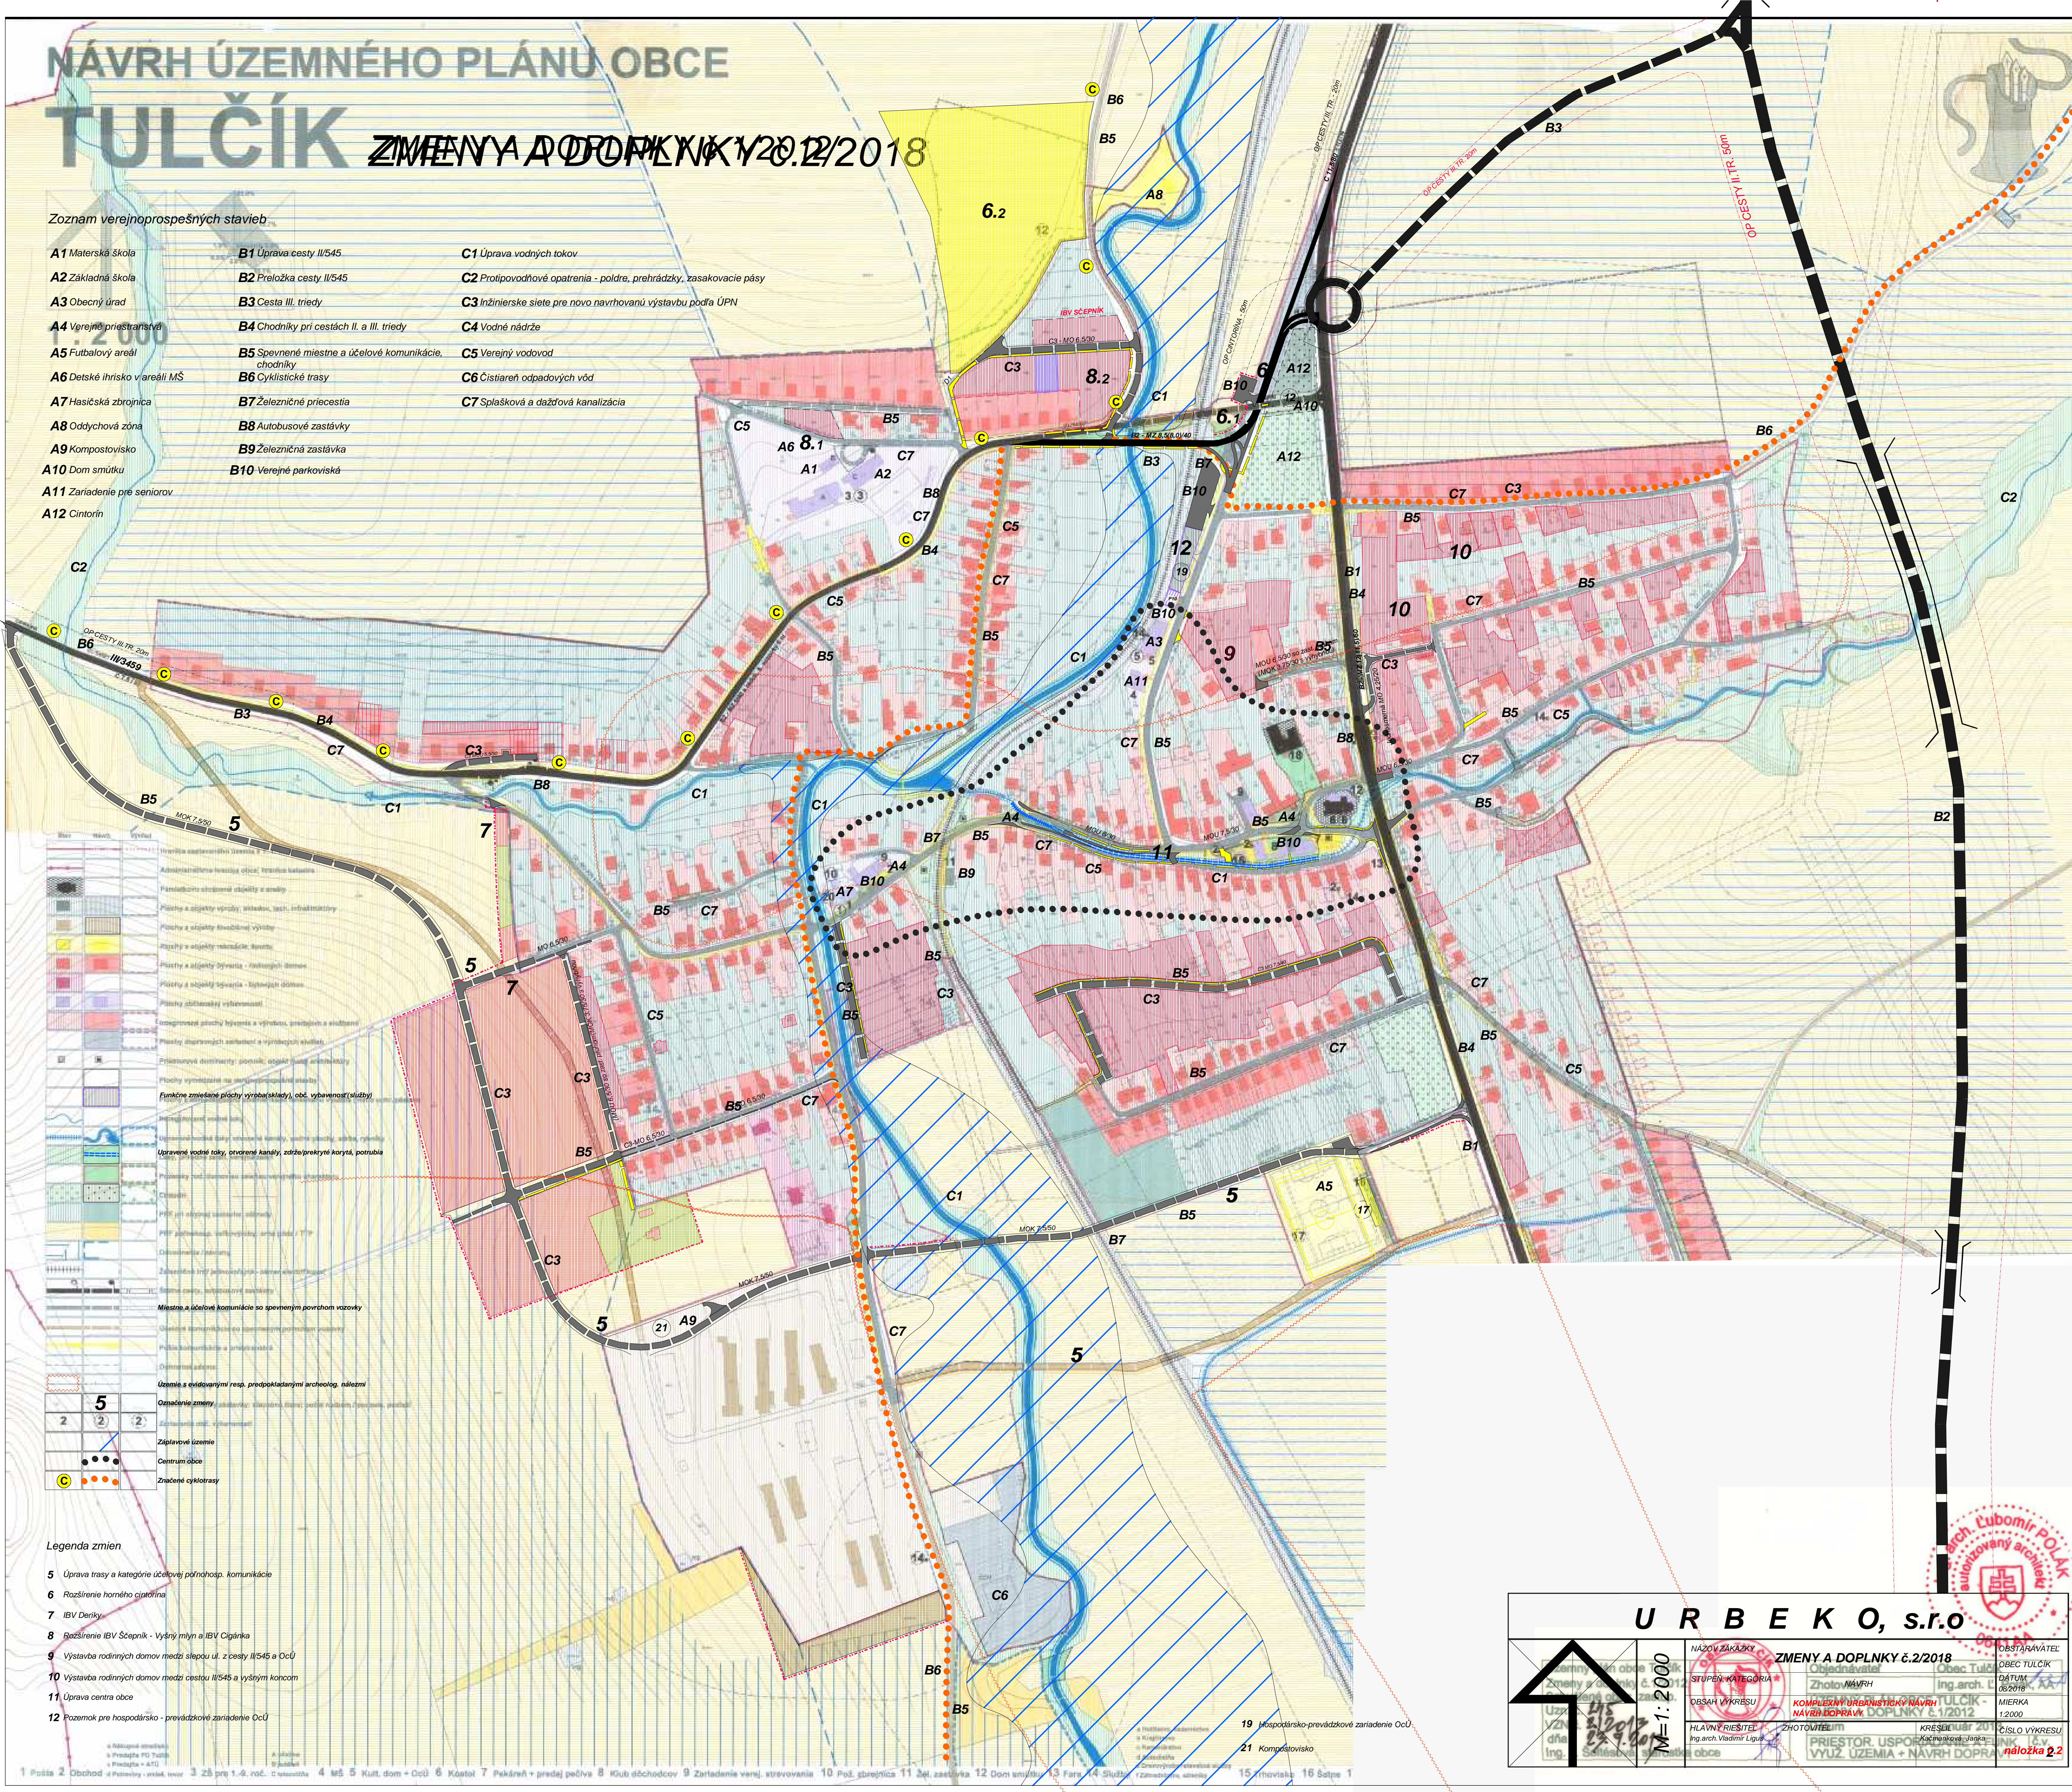

URBEKO, s.r.o.

 M=1:2000	NÁZOV ZÁKAZKY Zmena a doplnky č.2/2018	OBJAVITEL Obec Tulčík
	STUPEŇ KATEGÓRIA Zhotovený návrh	ING. ARCH. Ing. arch. Ľubomír POLÁK
OBŠAH VÝKRESU KOMPLEXNÝ ÚZEMNÝ NÁVRH NÁVRH DOPRAVY	PRÍESTOR. ÚSPOR. + NAVR. DOPRAV. VYUŽ. ÚZEMIA	ČÍSLO VÝKRESU 1/2012 náložka 2.2
HLAVNÝ RIŠTEĽ Ing. arch. Vladimír Lipuň	ZHOTOVITEL KRESLIČKA ZU Ing. arch. Vladimír Lipuň	ČÍSLO VÝKRESU 1/2012 náložka 2.2

1 Pústa 2 Obchod 3 Právny zväzok 4 Právny zväzok 5 Kult. dom + Ocú 6 Kopač 7 Právný zväzok 8 Klub dôchodcov 9 Zariadenie ven. strosovania 10 Prá. strediska 11 Zp. zastávka 12 Dom smútku 13 Farm. 14 Služba 15 Hribovica 16 Štápe 17