


# ZMENY A DOPLNKY č. 3

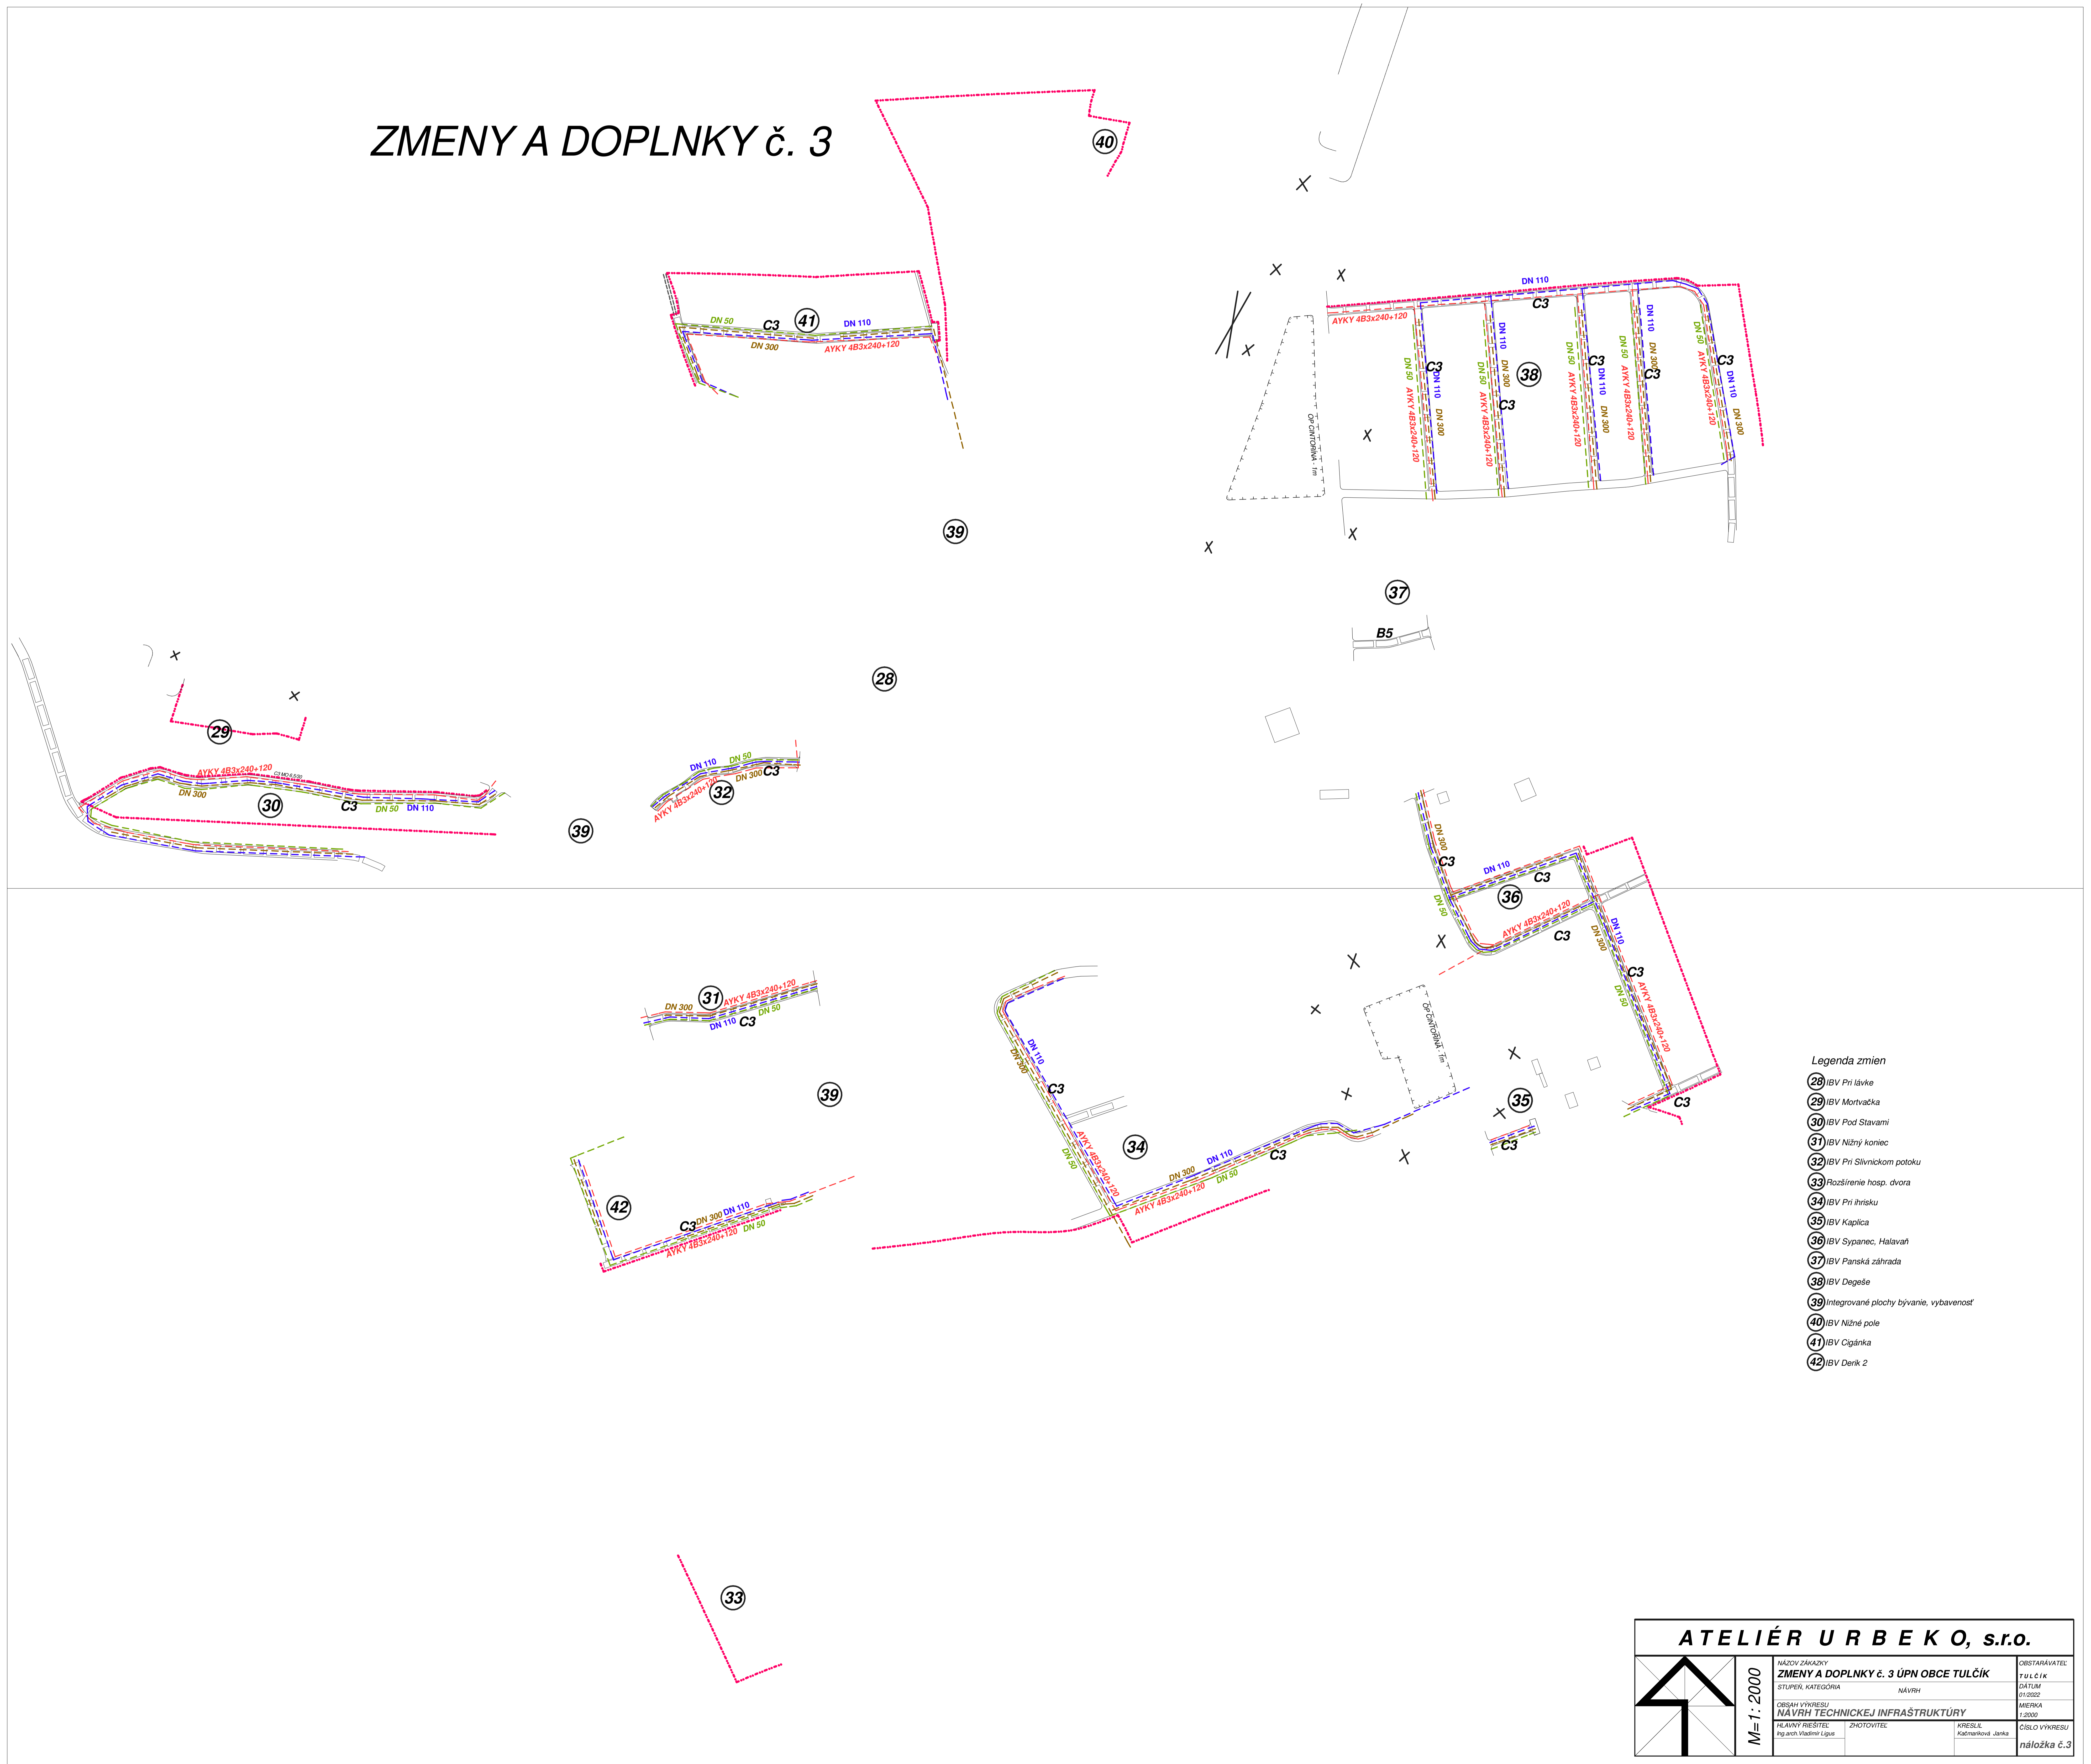

### Legenda zmien

- 28) IBV Pri lávke
- 29) IBV Motvačka
- 30) IBV Pod Slavami
- 31) IBV Nižný koniec
- 32) IBV Pri Silníckom potoku
- 33) Rozšírenie hosp. dvora
- 34) IBV Pri ihrisku
- 35) IBV Kaplica
- 36) IBV Sypanec, Halavari
- 37) IBV Panská záhrada
- 38) IBV Degaše
- 39) Integrované plochy bývania, vybavenosť
- 40) IBV Nižné pole
- 41) IBV Čigánka
- 42) IBV Derk 2

<b>ATELIÉR URBEKO, s.r.o.</b>		
	M=1:2000	OBRÁTKAVATEL F.Č.Č.14
	NÁVHR NÁVHR TECHNICKEJ INFRAŠTRUKTÚRY	DÁTUM 01/2022
HLAVNÝ PROJEKT Hlavný inžinier: J.Š.	ZHOTOVITEĽ KRESLE Kameničková Janka	ČÍSLO VÝKRESU náložka č.3